

**VORABZUG
ST.22.07.14**

BAUVORHABEN:

Universität zu Köln
Campus Nord
Fragenheimstraße
50931 Köln

BAUHERR:

Universität zu Köln
Dezernat 5, Abteilung 52
Bau- und Liegenschafts-
management
Robert- Koch- Str. 46-50
50931 Köln

PLANUNG:




Quatermarkt 1
50667 Köln
Fon 0221 - 27255930
Fax 0221 - 27255931

INHALT:

Lageplan

Maßstab	Blattgröße	Stand/ Planersteller	Gewerk
1:500	A3	13.08.2015 WS	
Dateiname: 2195-NBH-340-150805.pln			Plan- Nr.
Pfad: U:\Projekte\3231-NFE\300-Planung\Plaene\340 Bauantrag\2195-NBH-340-150805.pln			2 - 01

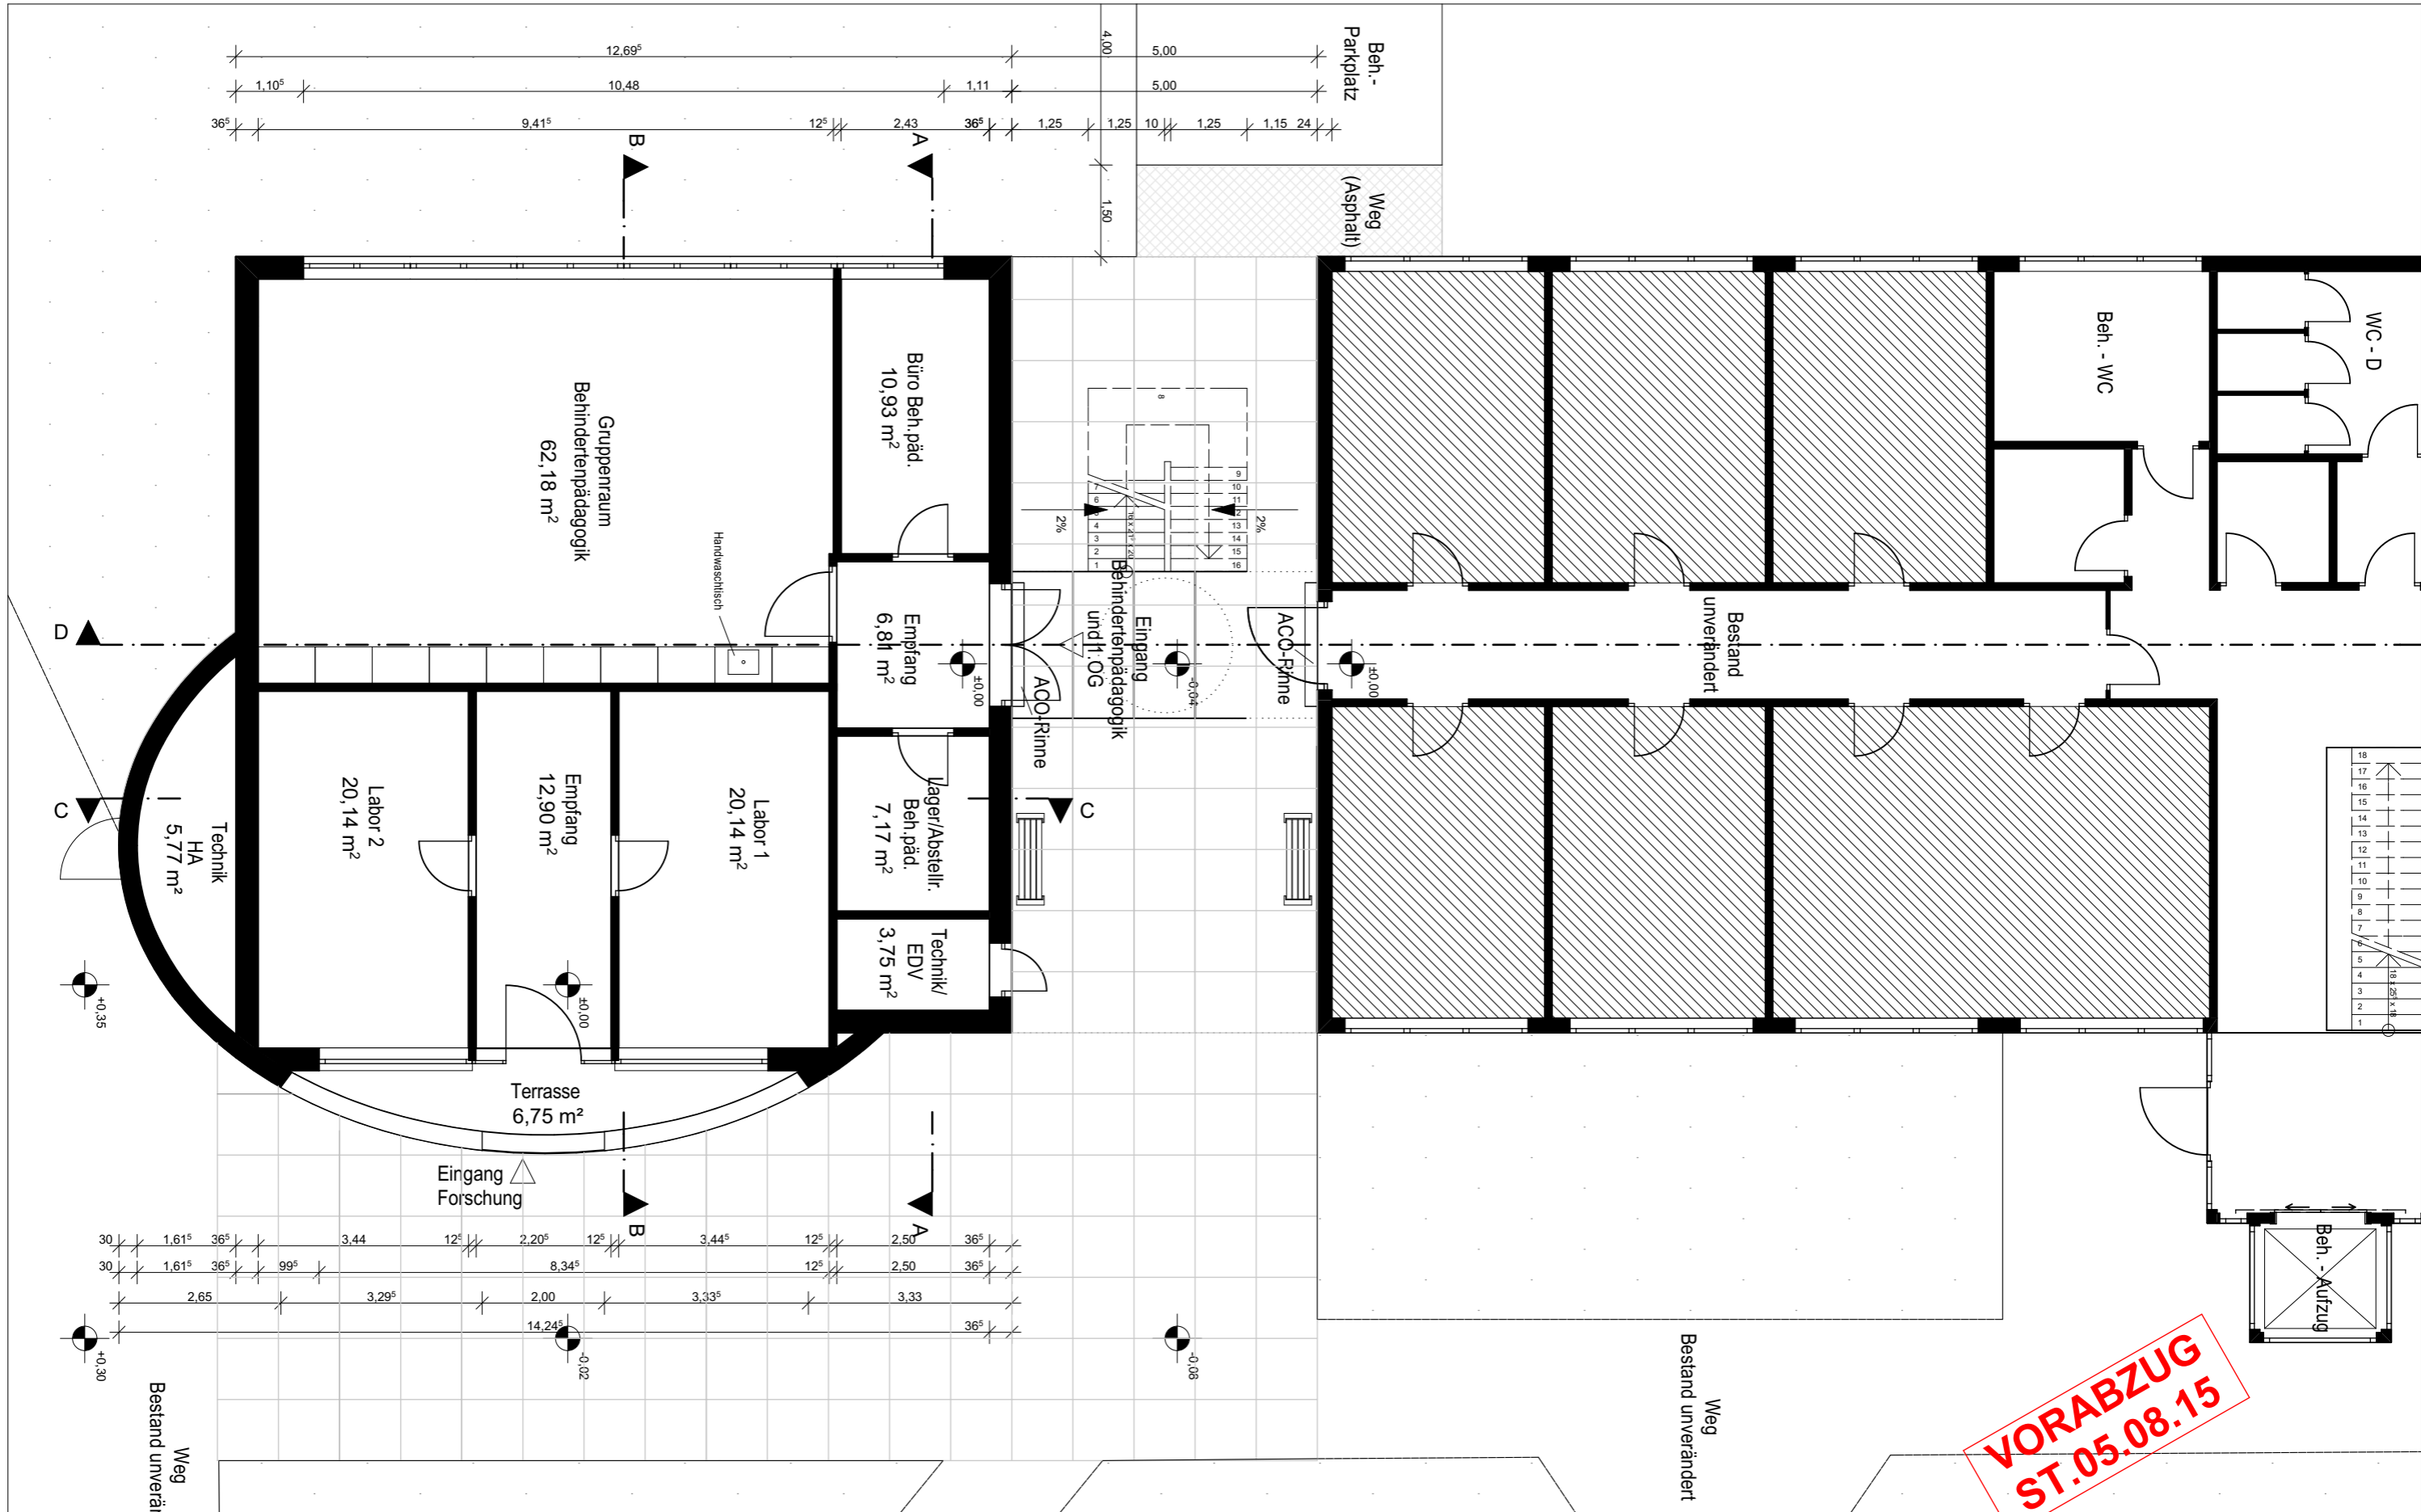

BAUVORHABEN:

Universität zu Köln
 Campus Nord
 Frangenheimstraße 2
 50931 Köln

BAUHERR:

Universität zu Köln
 Dezernat 5, Abteilung 52
 Bau- und Liegenschafts-
 management
 Robert- Koch- Str. 46-50
 50931 Köln

PLANUNG:



Quatermarkt 1
 50667 Köln
 Fon 0221 - 27255930
 Fax 0221 - 27255931

INHALT:


Vorentwurf Grundriss Erdgeschoss

Maßstab	Blattgröße	Stand/ Planersteller	Plan- Nr.
1:100	A3	13.08.2015 WS	2 - 02
Dateiname: 2195-NBH-340-150805.pln			
Pfad: U:\Projekte\3231-NFE\300-Planung\Plaene\340 Bauantrag\2195-NBH-340-150805.pln			

Gewerk


Plan- Nr.
2 - 02

VORABZUG
ST.05.08.15

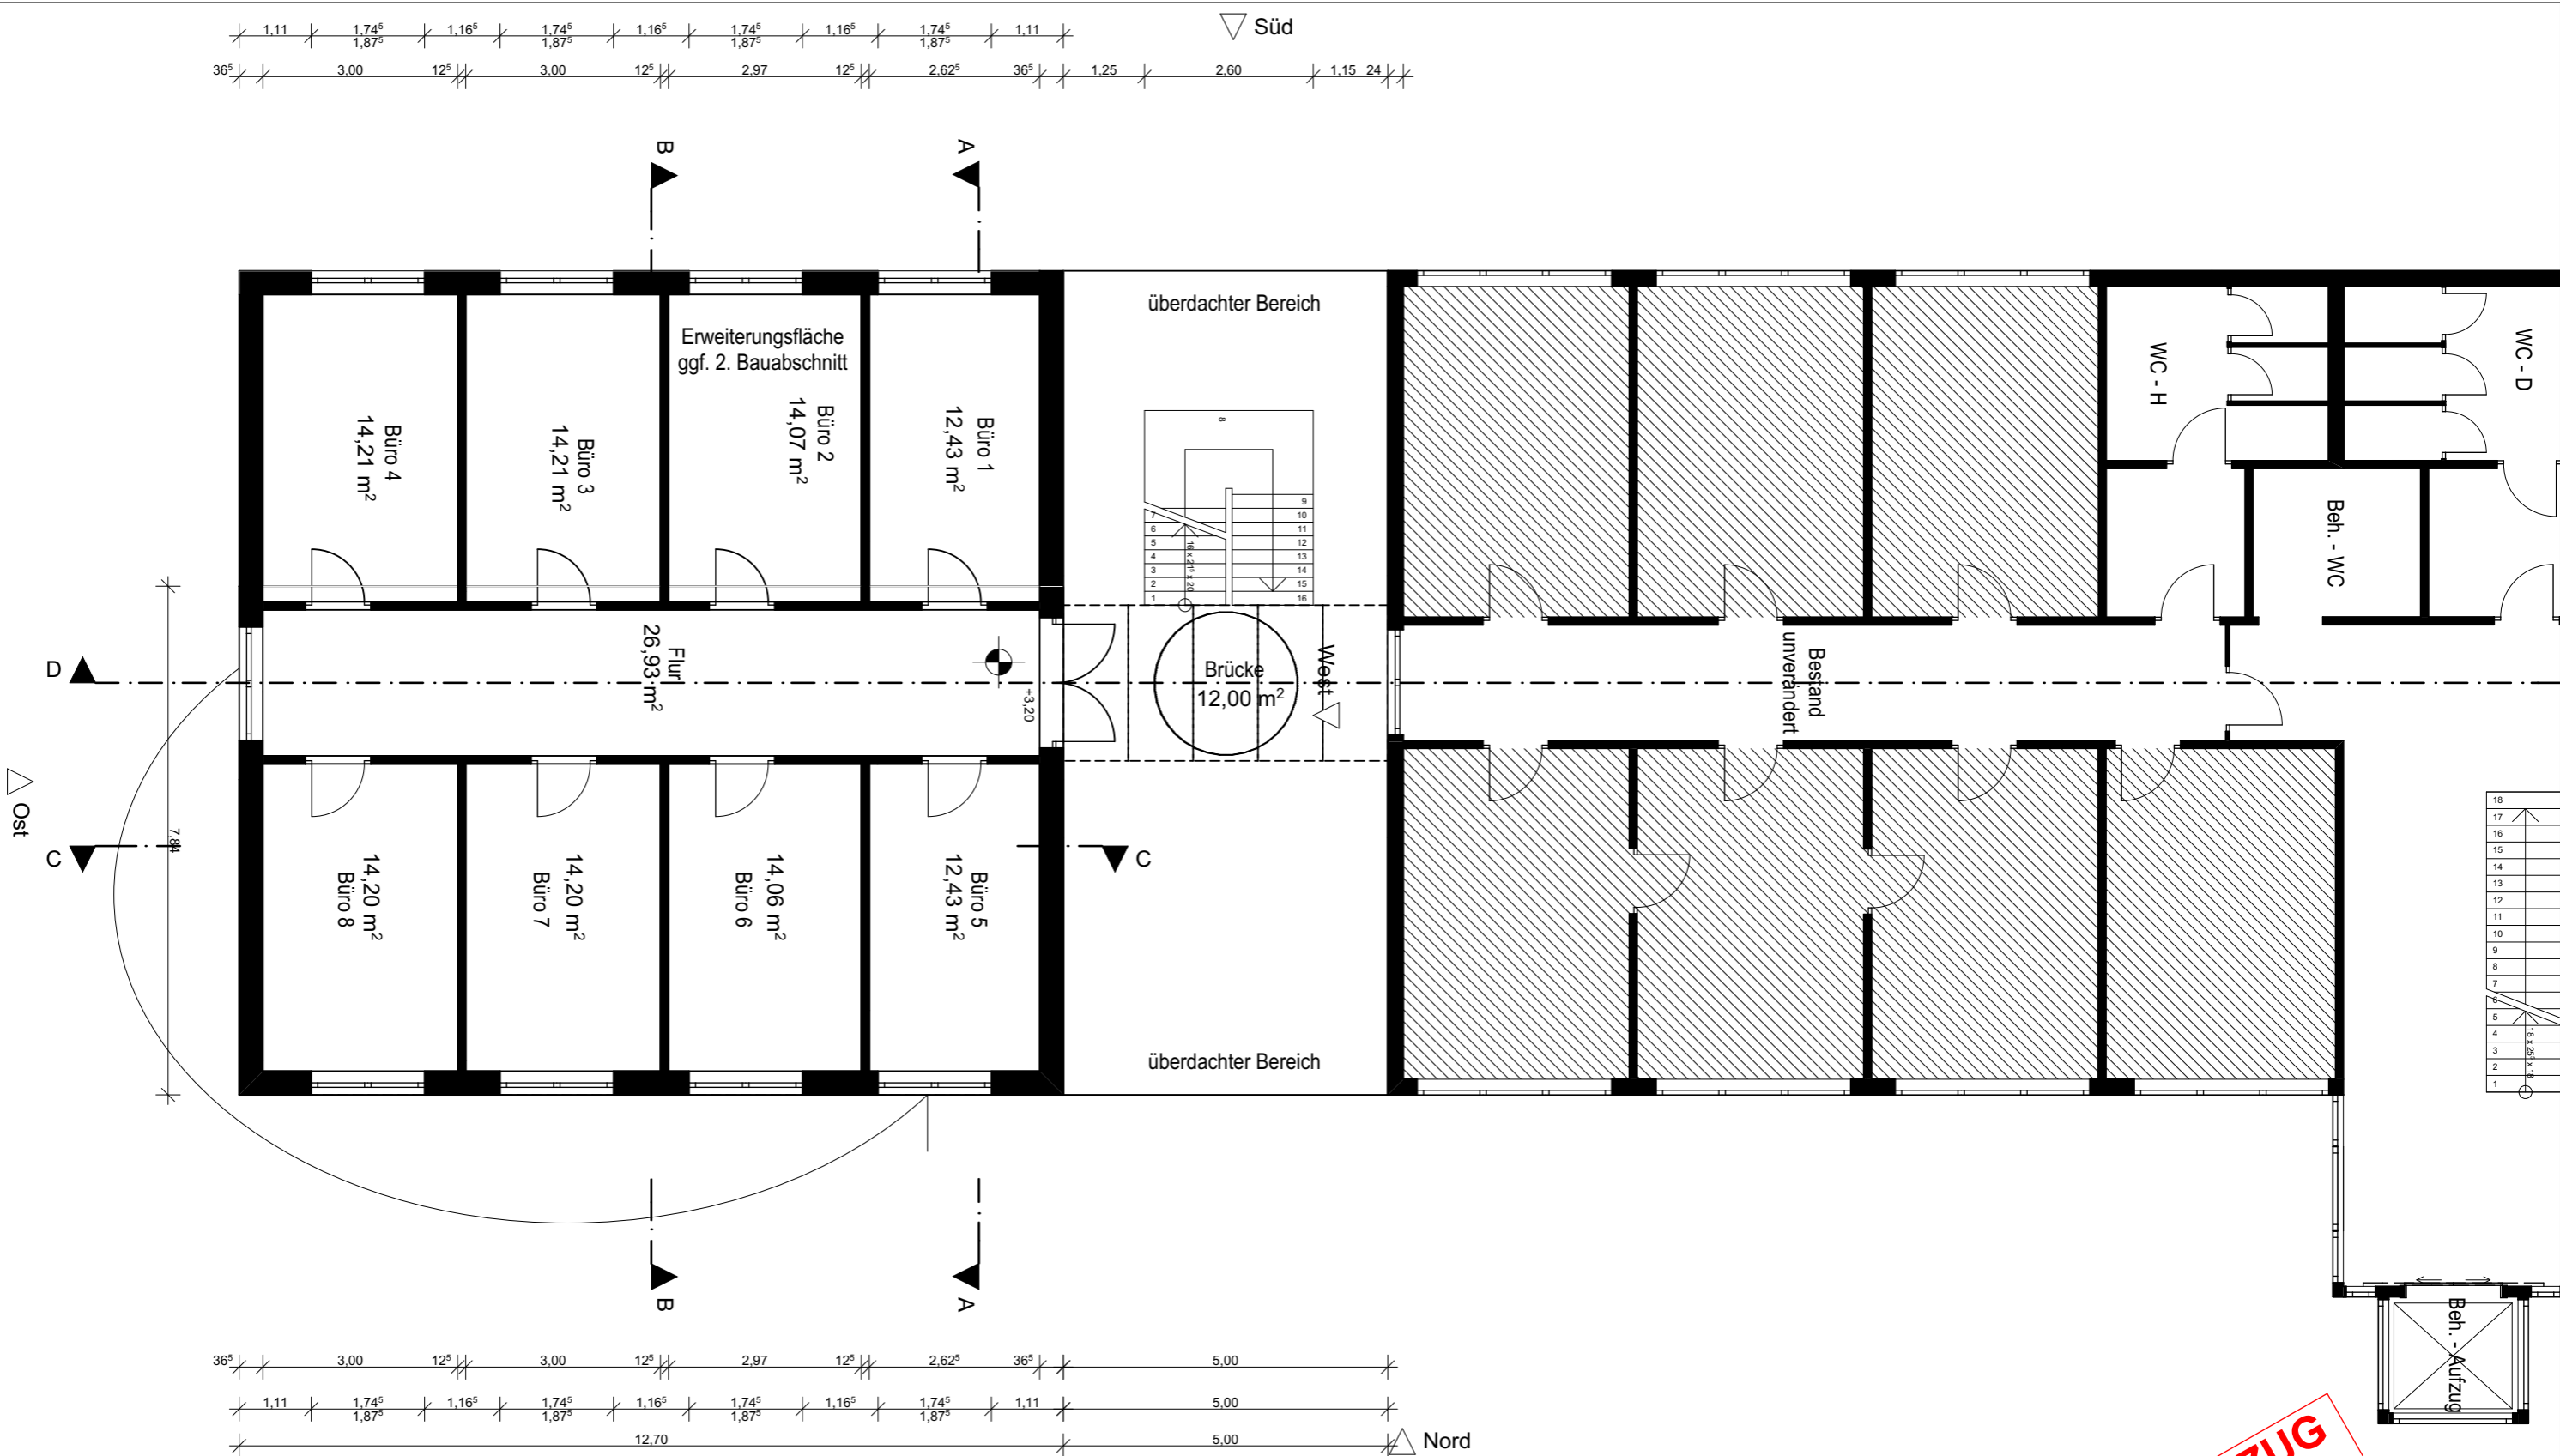


**VORABZUG
ST.05.08.15**


BAUVORHABEN: Universität zu Köln Campus Nord Frangenheimstraße 2 50931 Köln	BAUHERR: Universität zu Köln Dezernat 5, Abteilung 52 Bau- und Liegenschafts- management Robert- Koch- Str. 46-50 50931 Köln	PLANUNG:  Quatermarkt 1 50667 Köln Fon 0221 - 27255930 Fax 0221 - 27255931	INHALT: Vorentwurf Grundriss Obergeschoss		Gewerk
			Maßstab 1:100	Blattgröße A3	Stand/ 13.08.2015
<small>Dateiname: 2195-NBH-340-150805.pln Pfad: U:\Projekte\3231-NFE\300-Planung\Plaene\340 Bauantrag\2195-NBH-340-150805.pln</small>					

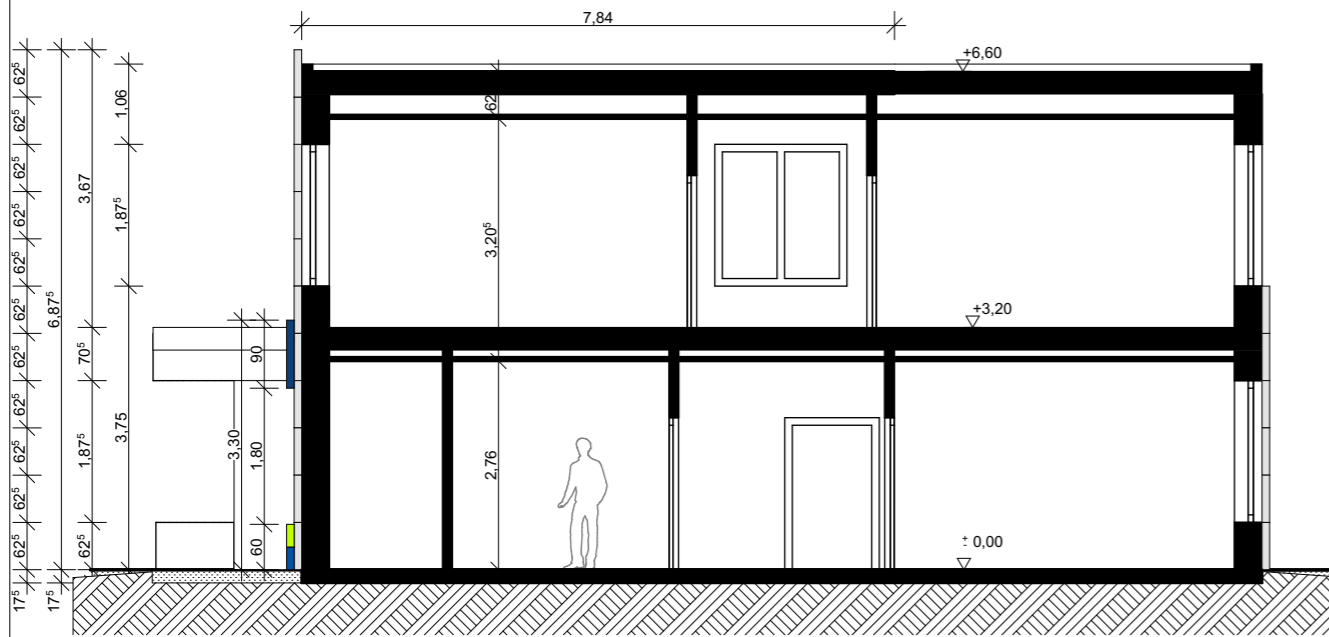

Schnitt A-A

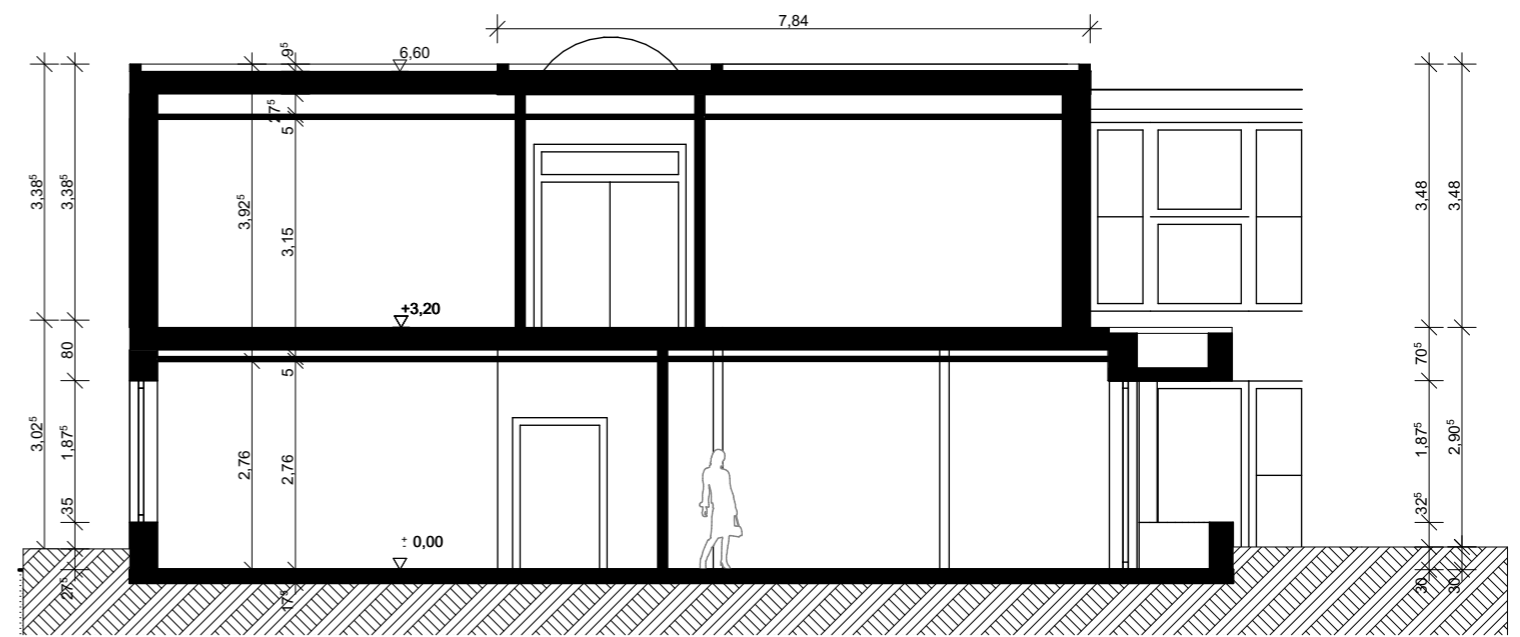


Schnitt B-B

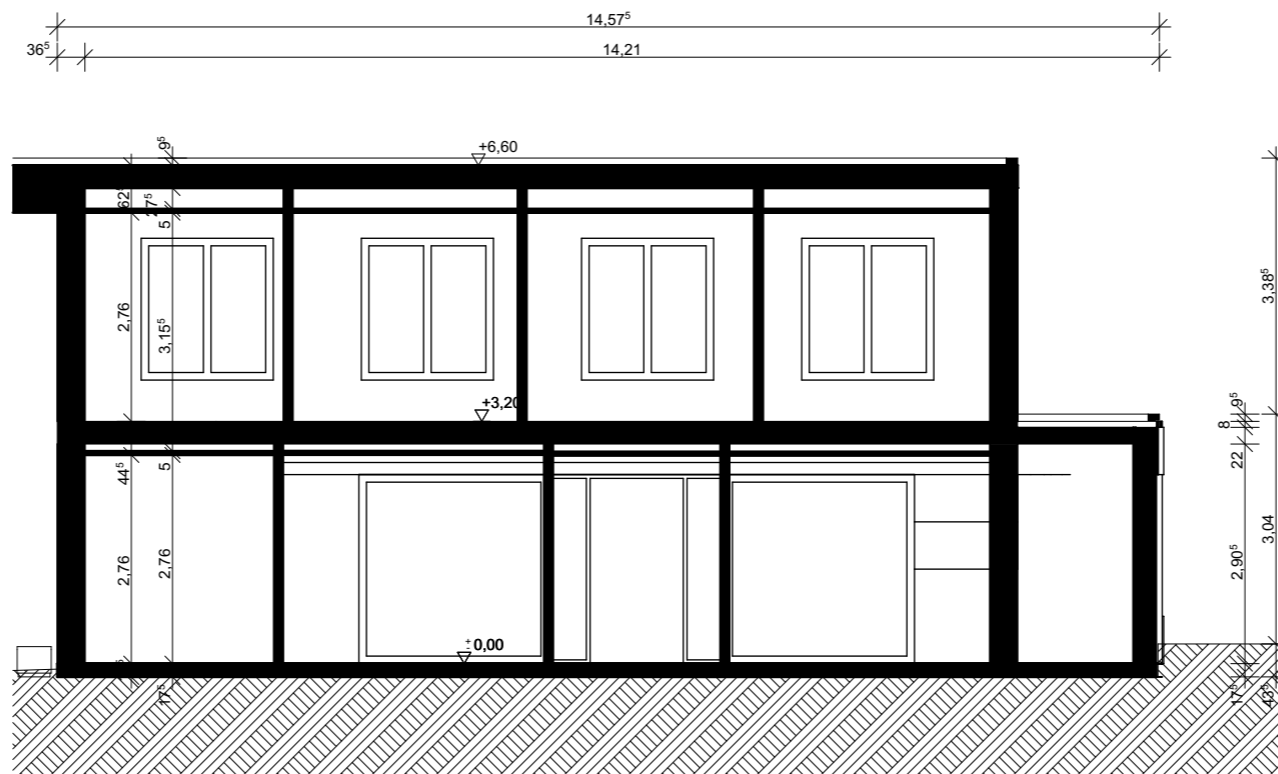

Schnitt C-C

**VORABZUG
ST.05.08.15**

BAUVORHABEN: Universität zu Köln Campus Nord Frangenheimstraße 2 50931 Köln	BAUHERR: Universität zu Köln Dezernat 5, Abteilung 52 Bau- und Liegenschafts- management Robert- Koch- Str. 46-50 50931 Köln	PLANUNG:  Quatermarkt 1 50667 Köln Fon 0221 - 27255930 Fax 0221 - 27255931	INHALT: Vorentwurf Schnitte A-A, B-B, C-C		Gewerk
			Maßstab 1:100	Blattgröße A3	Stand/ 13.08.2015
<small>Dateiname: 2195-NBH-340-150805.pln</small>			<small>Pfad: U:\Projekte\3231-NFE\300-Planung\Plaene\340 Bauantrag\2195-NBH-340-150805.pln</small>		

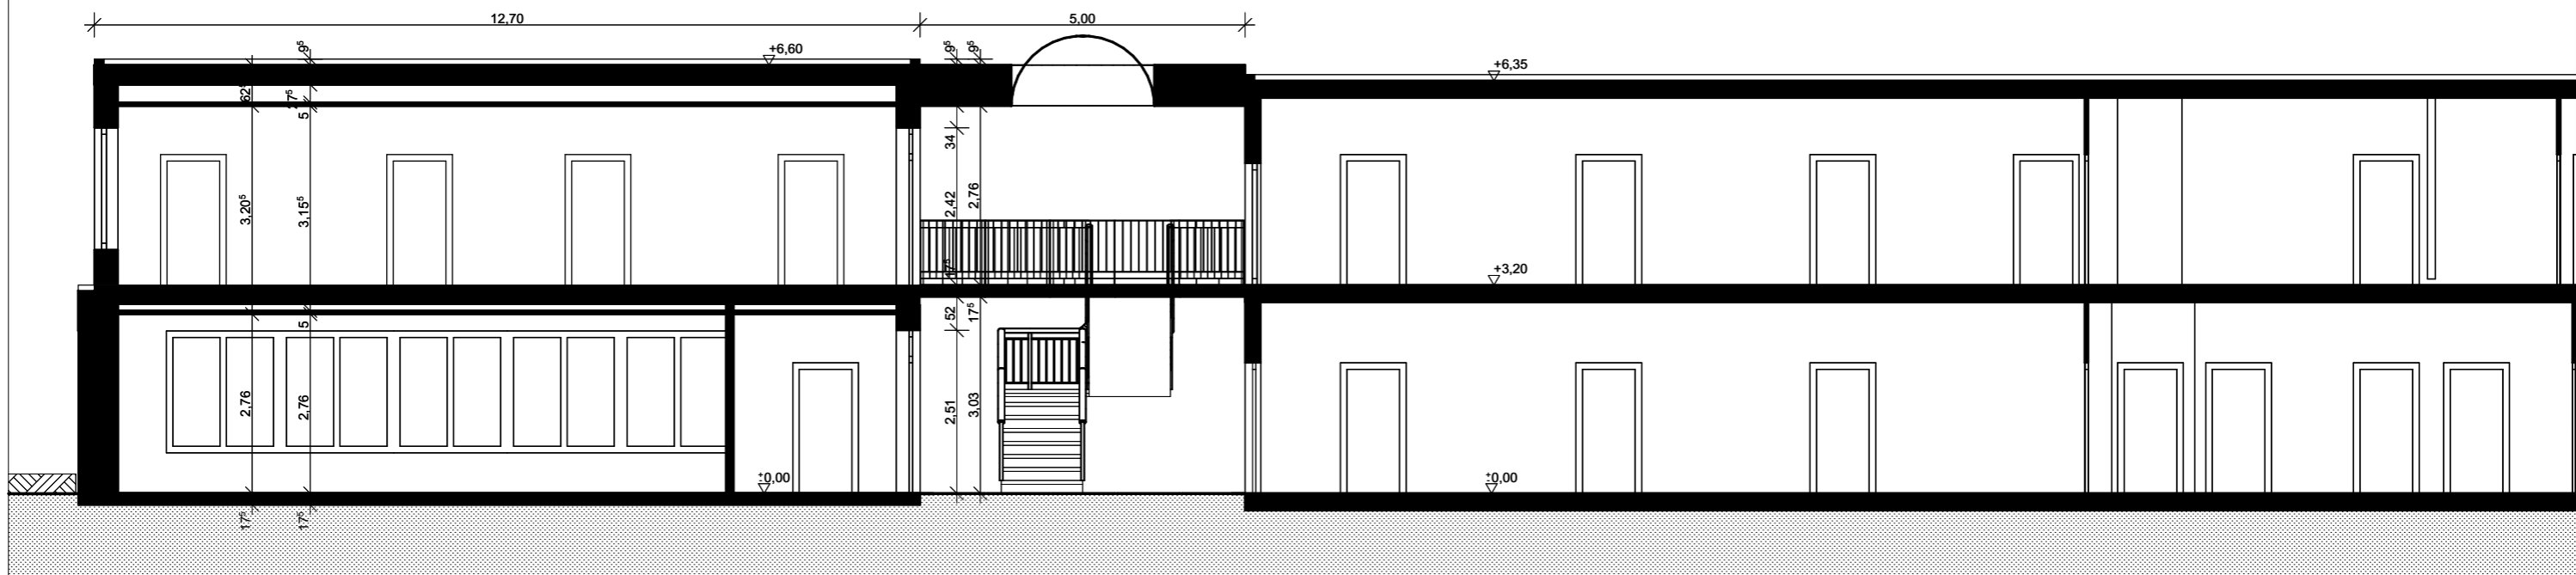


Schnitt D-D

**VORABZUG
ST.05.08.15**


BAUVORHABEN: Universität zu Köln Campus Nord Frangenheimstraße 2 50931 Köln	BAUHERR: Universität zu Köln Dezernat 5, Abteilung 52 Bau- und Liegenschafts- management Robert- Koch- Str. 46-50 50931 Köln	PLANUNG:  Quatermarkt 1 50667 Köln Fon 0221 - 27255930 Fax 0221 - 27255931	INHALT: Vorentwurf Schnitt D-D		Gewerk
			Maßstab 1:100	Blattgröße A3	Stand/ Planersteller 13.08.2015 WS
<small>Dateiname: 2195-NBH-340-150805.pln</small>			<small>Pfad: U:\Projekte\3231-NFE\300-Planung\Plaene\340 Bauantrag\2195-NBH-340-150805.pln</small>		




Ansicht West

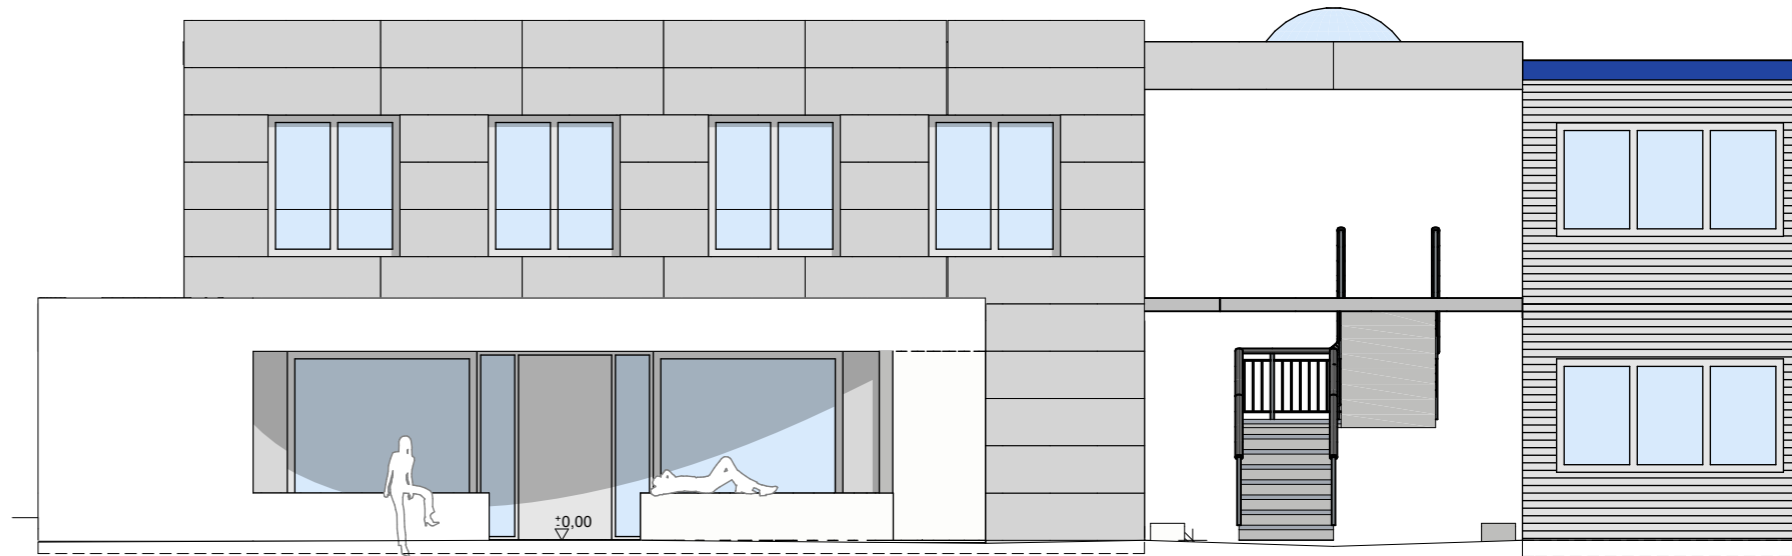

Ansicht Nord

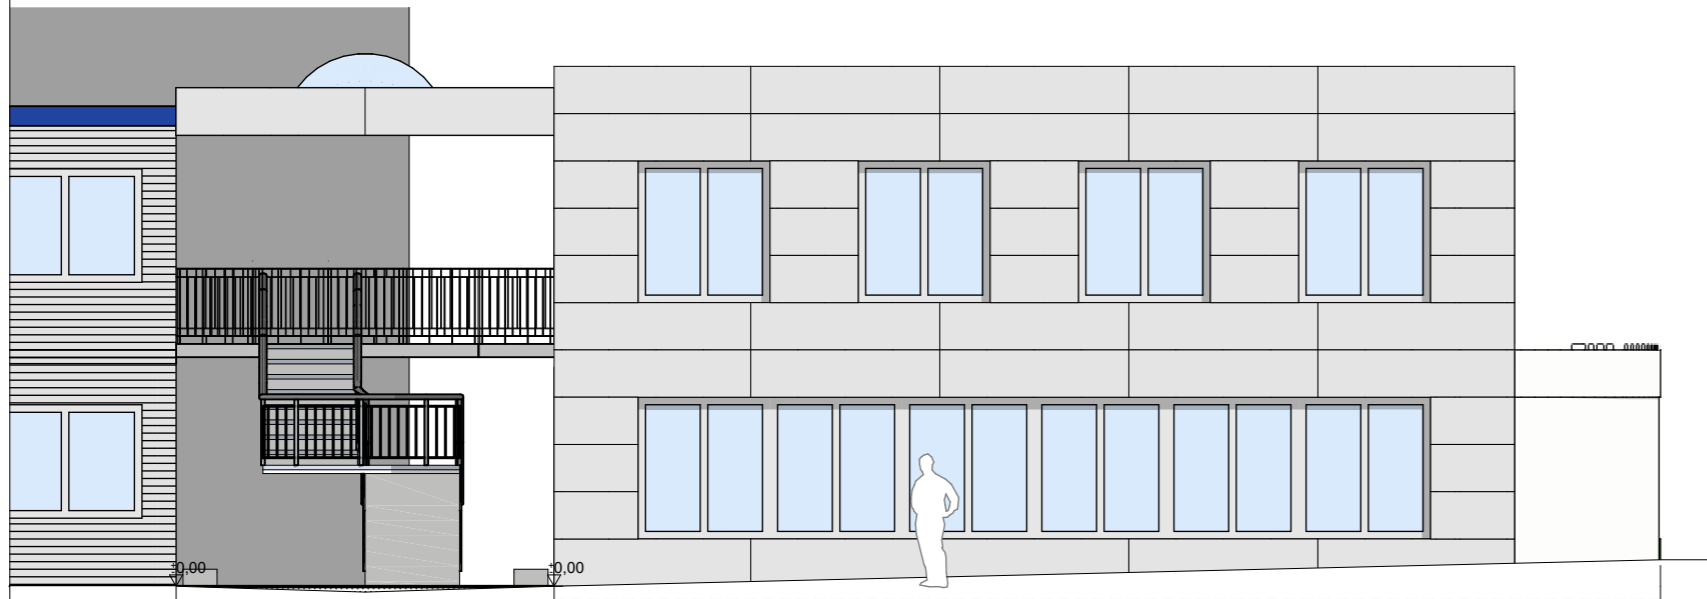

Ansicht Süd

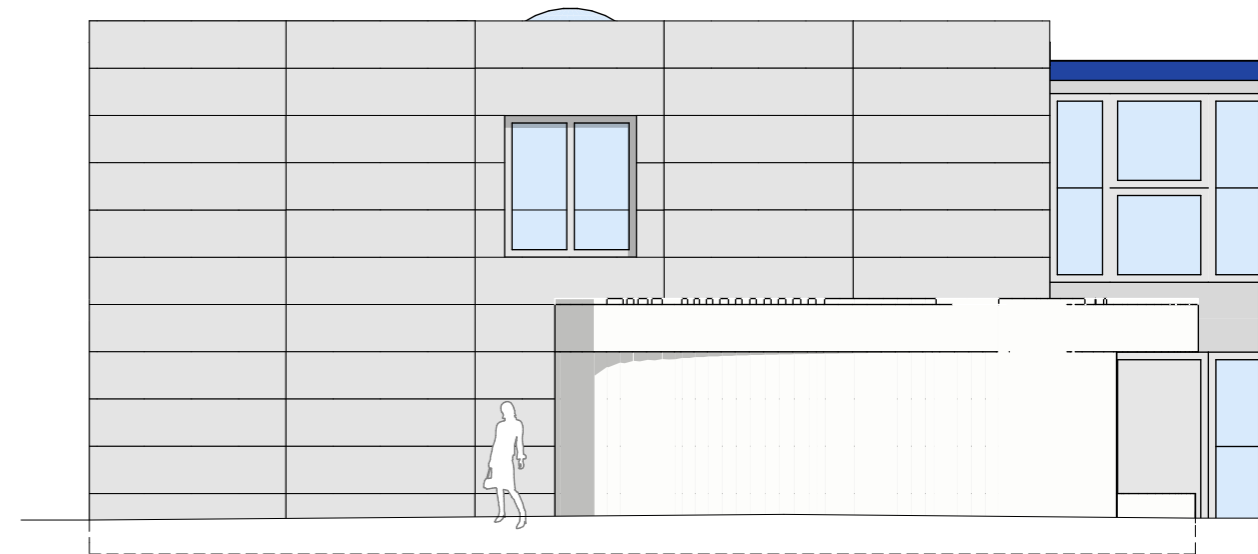

Ansicht Ost

VORABZUG
ST.05.08.15

BAUVORHABEN:

Universität zu Köln
Campus Nord
Fragenheimstraße 2
50931 Köln

BAUHERR:

Universität zu Köln
Dezernat 5, Abteilung 52
Bau- und Liegenschafts-
management
Robert- Koch- Str. 46-50
50931 Köln

PLANUNG:



Quatermarkt 1
50667 Köln
Fon 0221 - 27255930
Fax 0221 - 27255931

INHALT:

Vorentwurf Ansichten Nord, Ost, Süd, West

Maßstab

1:100

Blattgröße

A3

Stand/ Planersteller

13.08.2015 WS

Gewerk

Plan- Nr.

2 - 06

Dateiname: 2195-NBH-340-150805.pln

Pfad: U:\Projekte\3231-NFE\300-Planung\Plaene\340 Bauantrag\2195-NBH-340-150805.pln