


OG3
BGF: a
Fl. 2520.71 m²

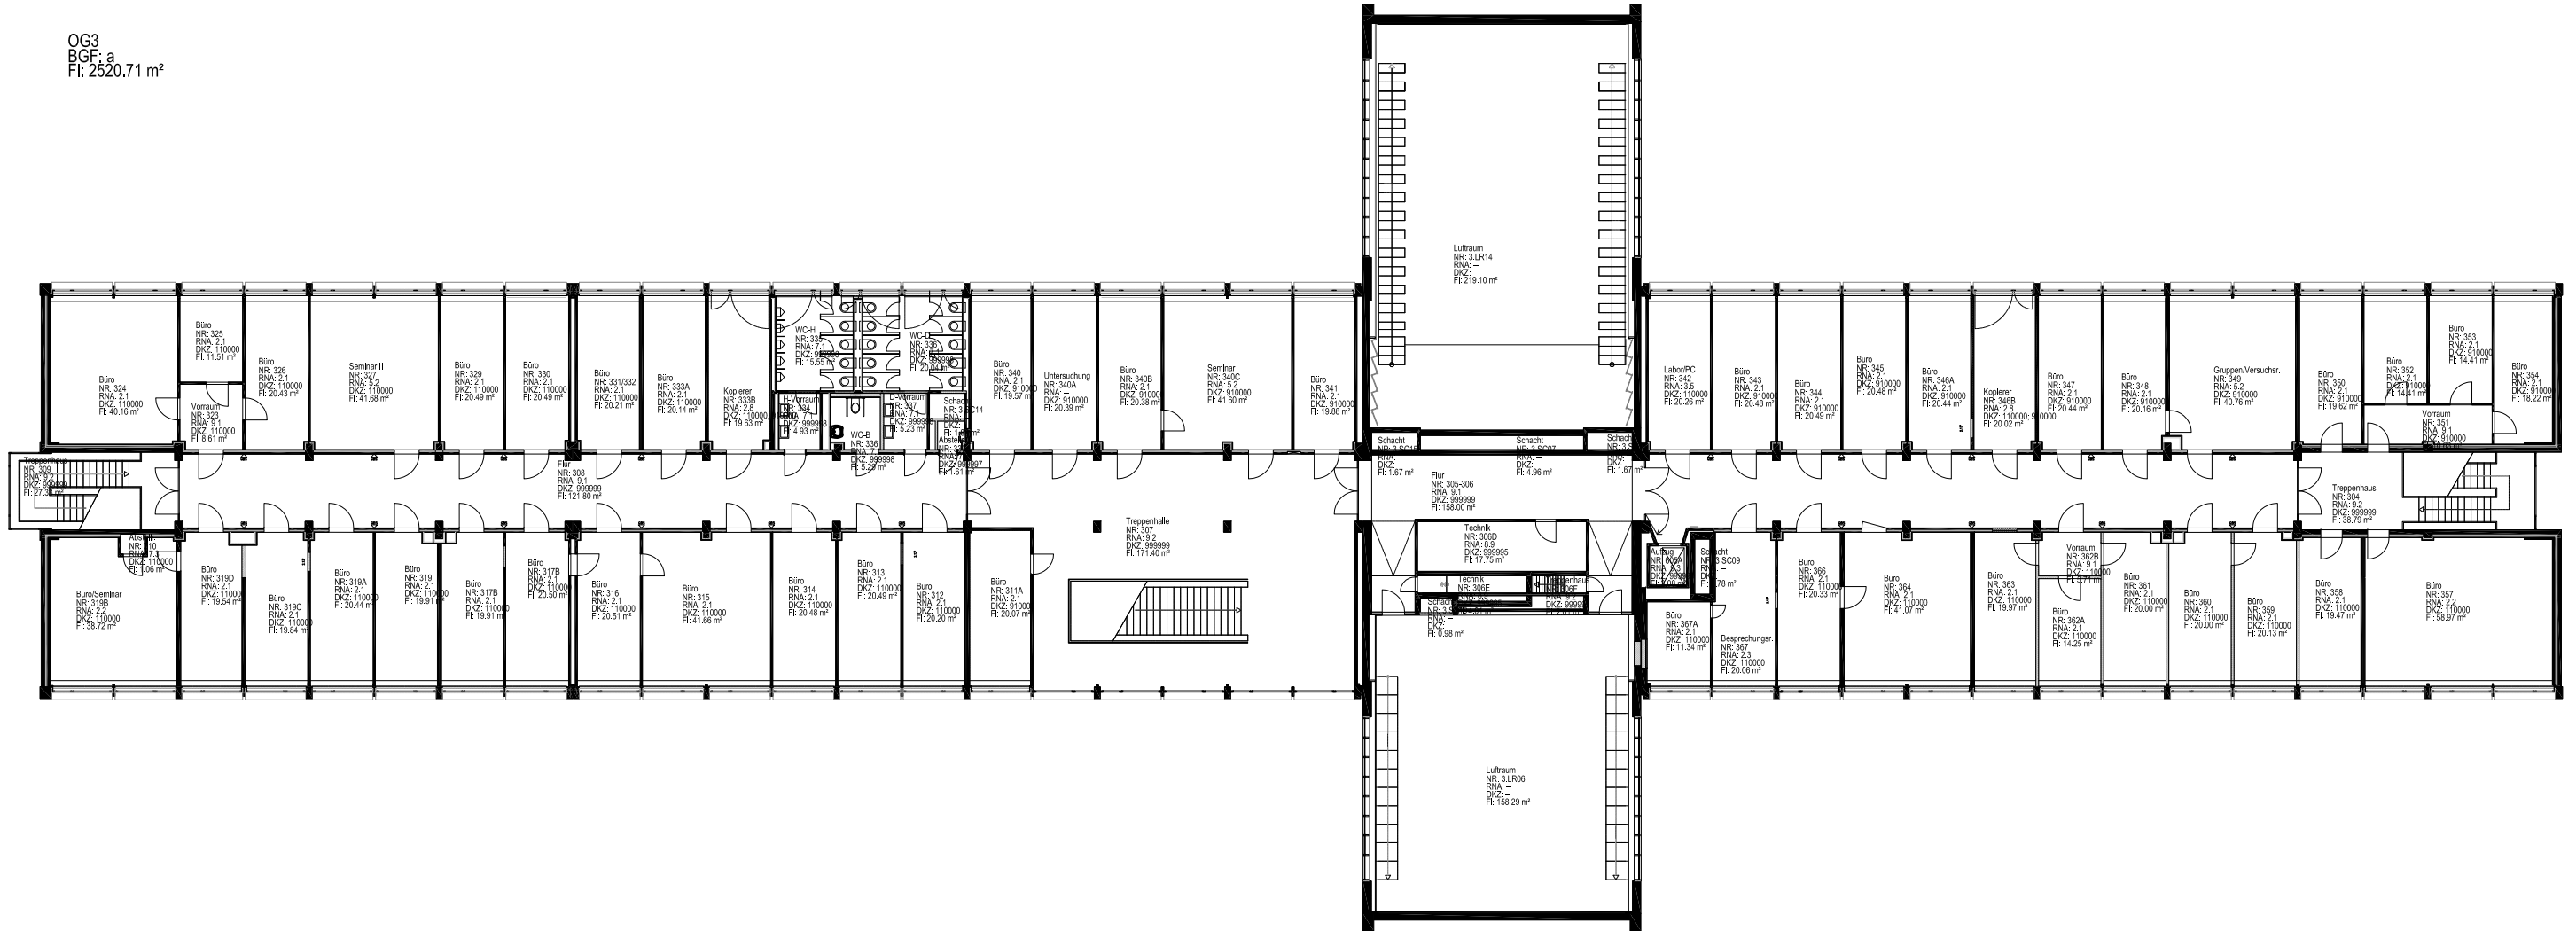

Liegenschaft: Universität zu Köln, Herbert-Lewin-Str. 2, 50931 Köln			
Gebäude: IBW			
Geb.-Nummer: 211			
Bauvorhaben:			
Planbezeichnung/Darstellung: Grundriss 3. Obergeschoss		Maßstab: 1:500	Blattgröße: A3
Planart:	Fachbereich:	Blatt-Nr.:	Index:
		ZN_211_G-OG3_FP	
Plottabelle:	Gezeichnet:	Plottdatum:	Layout:
A CH (monochrome) M 1-100.ctb		07.07.2011	A3_M500
Referenz-Datei/en: ZN_211_G-OG3			

