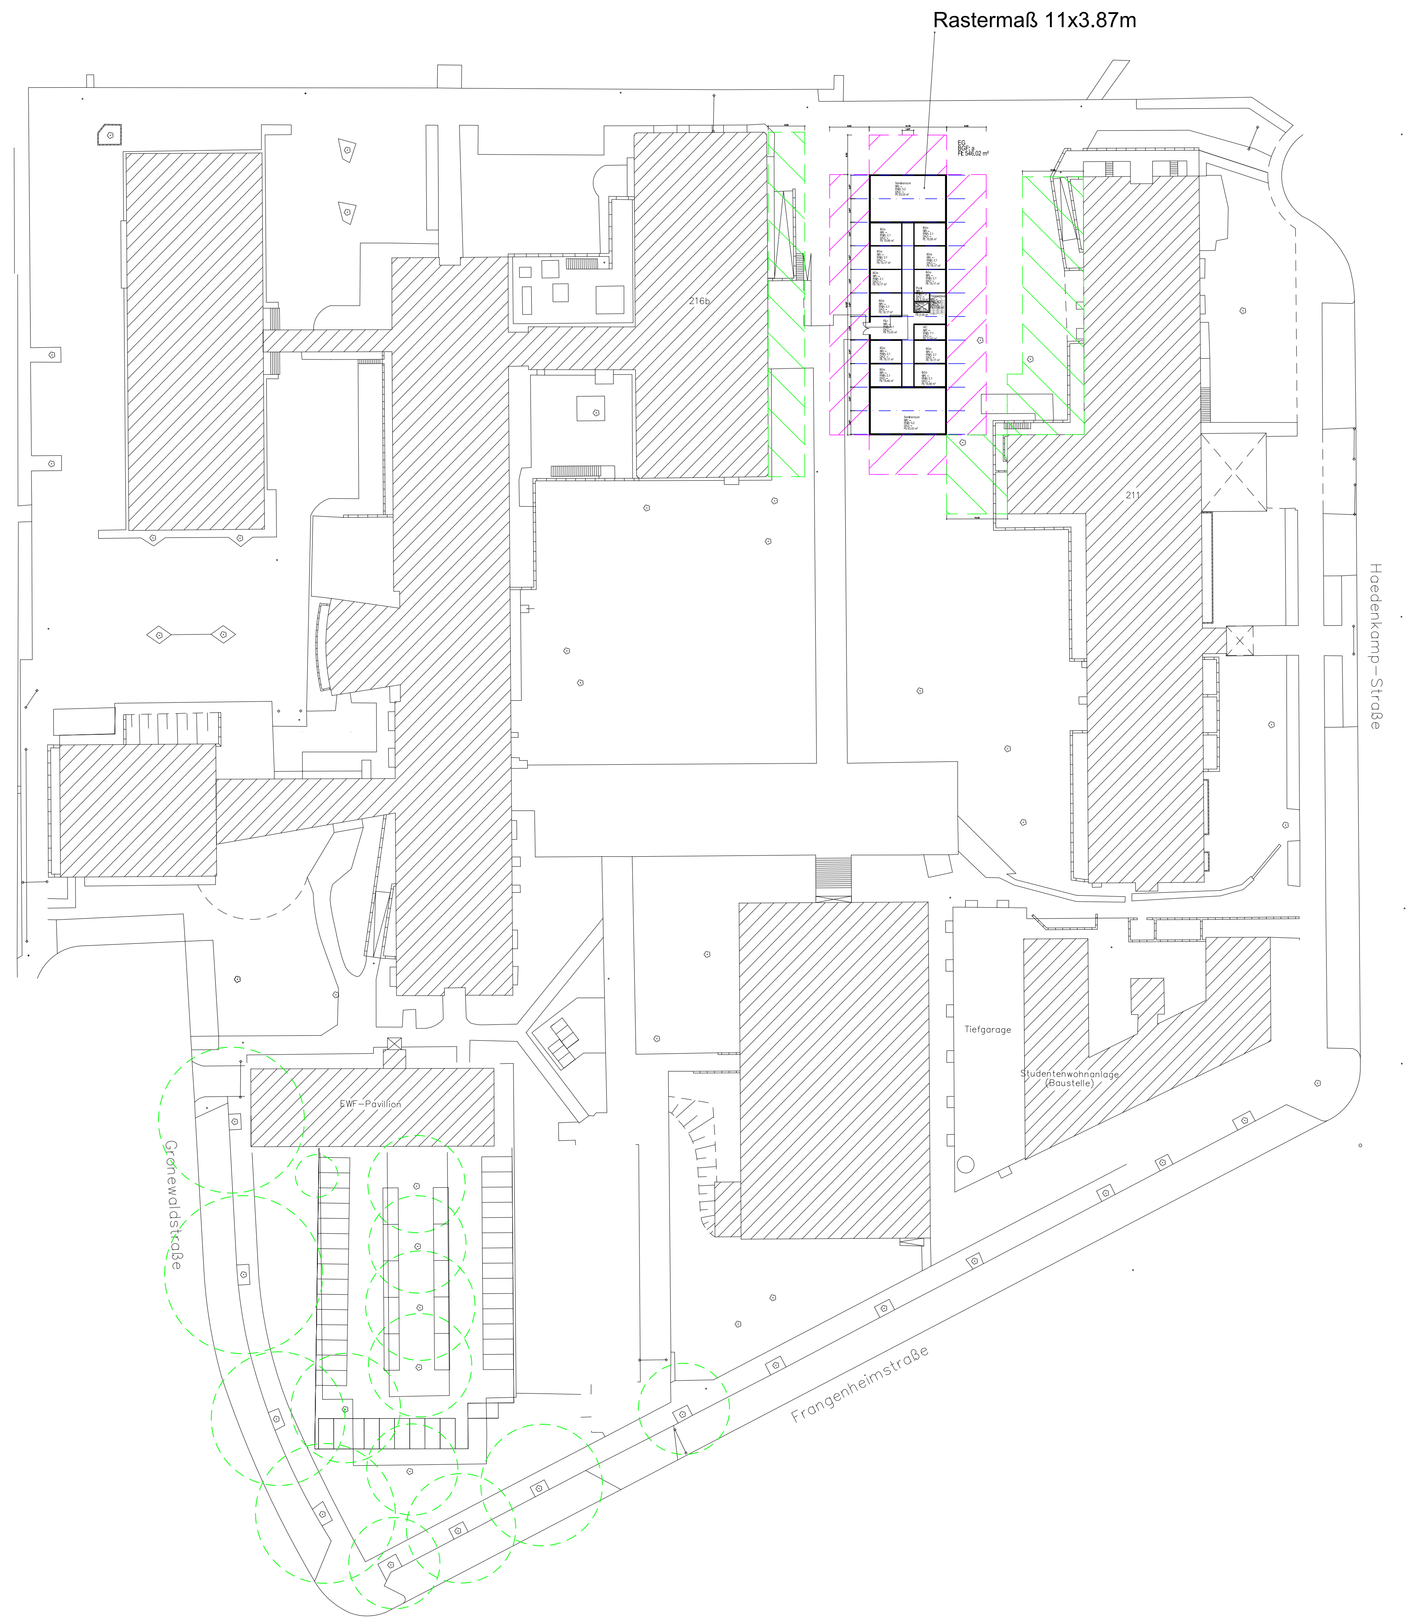

				05
				04
				03
				02
				01
Datum:	Bearbeiter(in):	geprüft:	Vermerk:	Index:

!Alle Maße sind am Bau zu prüfen!

Universität zu Köln
Der Kanzler
Dezernat 5
Albertus-Magnus-Platz
50923 Köln

Liegenschaft:
Universität zu Köln, Campus Nord

Gebäude:
Verfügungsgebäude (HSP II)

Geb- Nummer:
--

Bauvorhaben:
Konzeptplanung Verfügungsgebäude

Planbezeichnung/Darstellung:	Maßstab:	Blattgröße:
Erdgeschoss	1:500	A0

Planart:	Fachbereich:	Blatt-Nr.:	Index:
		ZN_120229_Lageplan-EG	
Plotstiftabelle:	**Gezeichnet:**	**Plotdatum:**	**Layout:**
D A CH (monochrome) Scale 1-120.ctb		14.06.2012	A0_M500
Referenz-Dateien:			

F:\fb\abt51\Kleemann\Projekte\DSI\Gropp\Campus-NORD\ZN_120229_Lageplan-EG.dwg