



Ansicht Ost
M 1:100

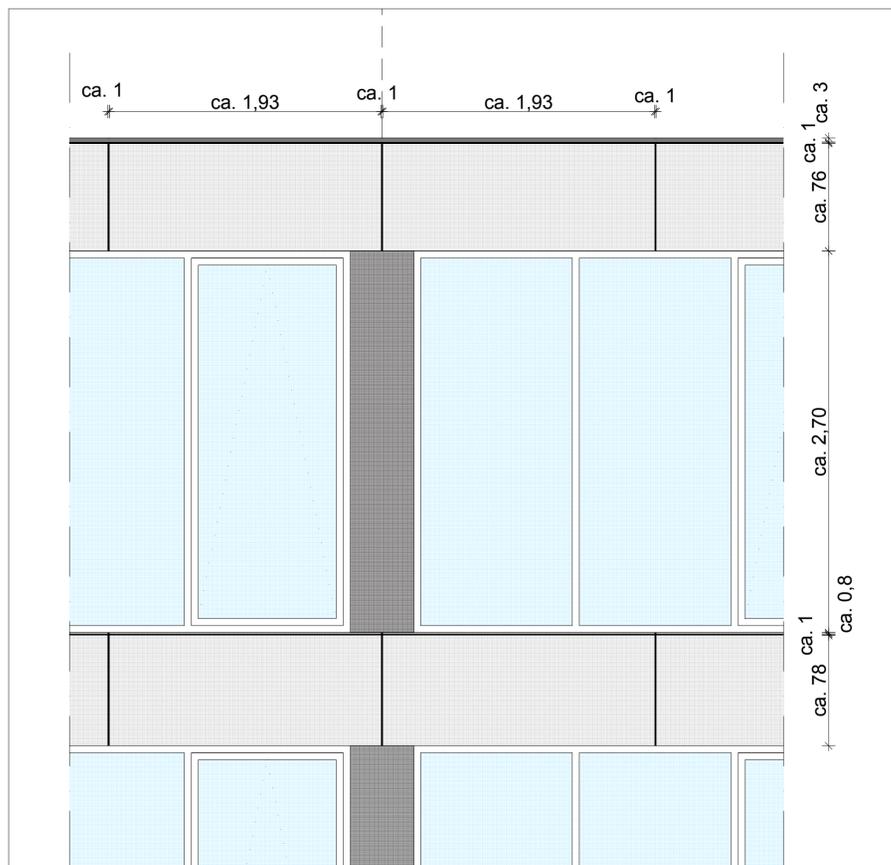

Detail 03
M 1:25

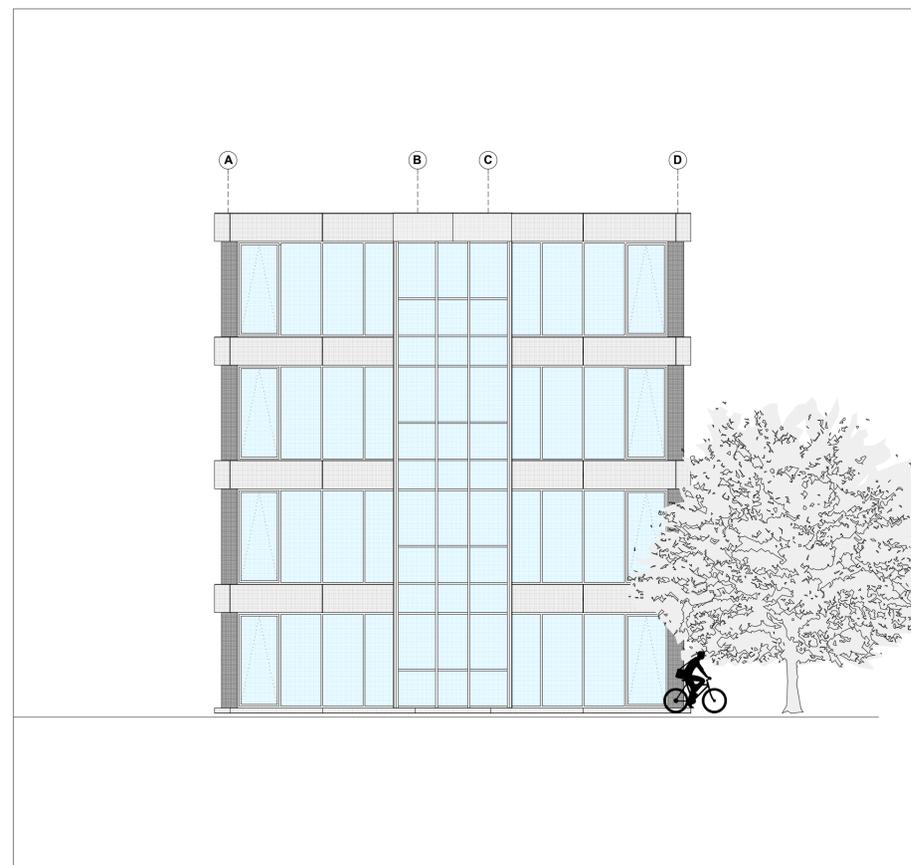

Ansicht Süd
M 1:100

big		Architekten und Ingenieure GmbH	
Willemombler Straße 62-64		53123 Bonn	
Telefon 0228/97854-0		Fax 0228/97854-90	
Genehmigungsplanung			
		05	
		04	
		03	
		02	
05.03.2013		Anpassung der Planung (Vorgaben der Unfalkasse NRW)	
Datum:	RH		
Gebäude-Nummer:			
Gebäude:		Verfügungsgebäude HSP II Universität zu Köln	
Bauteil:		Neubau Modulbau Campus Nord	
Anschrift:		Gemarkung Müngersdorf Flur 68 Flurstück 1621	
 Universität zu Köln Der Kanzler Dezernat 5 Albertus Magnus Platz 50923 Köln			
Planbezeichnung/Darstellung			
Aufteilung Fassadenverkleidung Detail 03			
Dateipfad: DWG-PFAD			
Datei Name: DWG-NAME			
Gewerk:			
Projektabelle: DWG-PLOTSTILTABELLE		Maßstab: M 1/100 / 1/25	
Blattgröße: 594 x 841 mm		Layout	
xrefname:		Gezeichnet: RH	
Plotdatum: 06.03.13		Index und Indexdatum:	