


Ansicht Ost

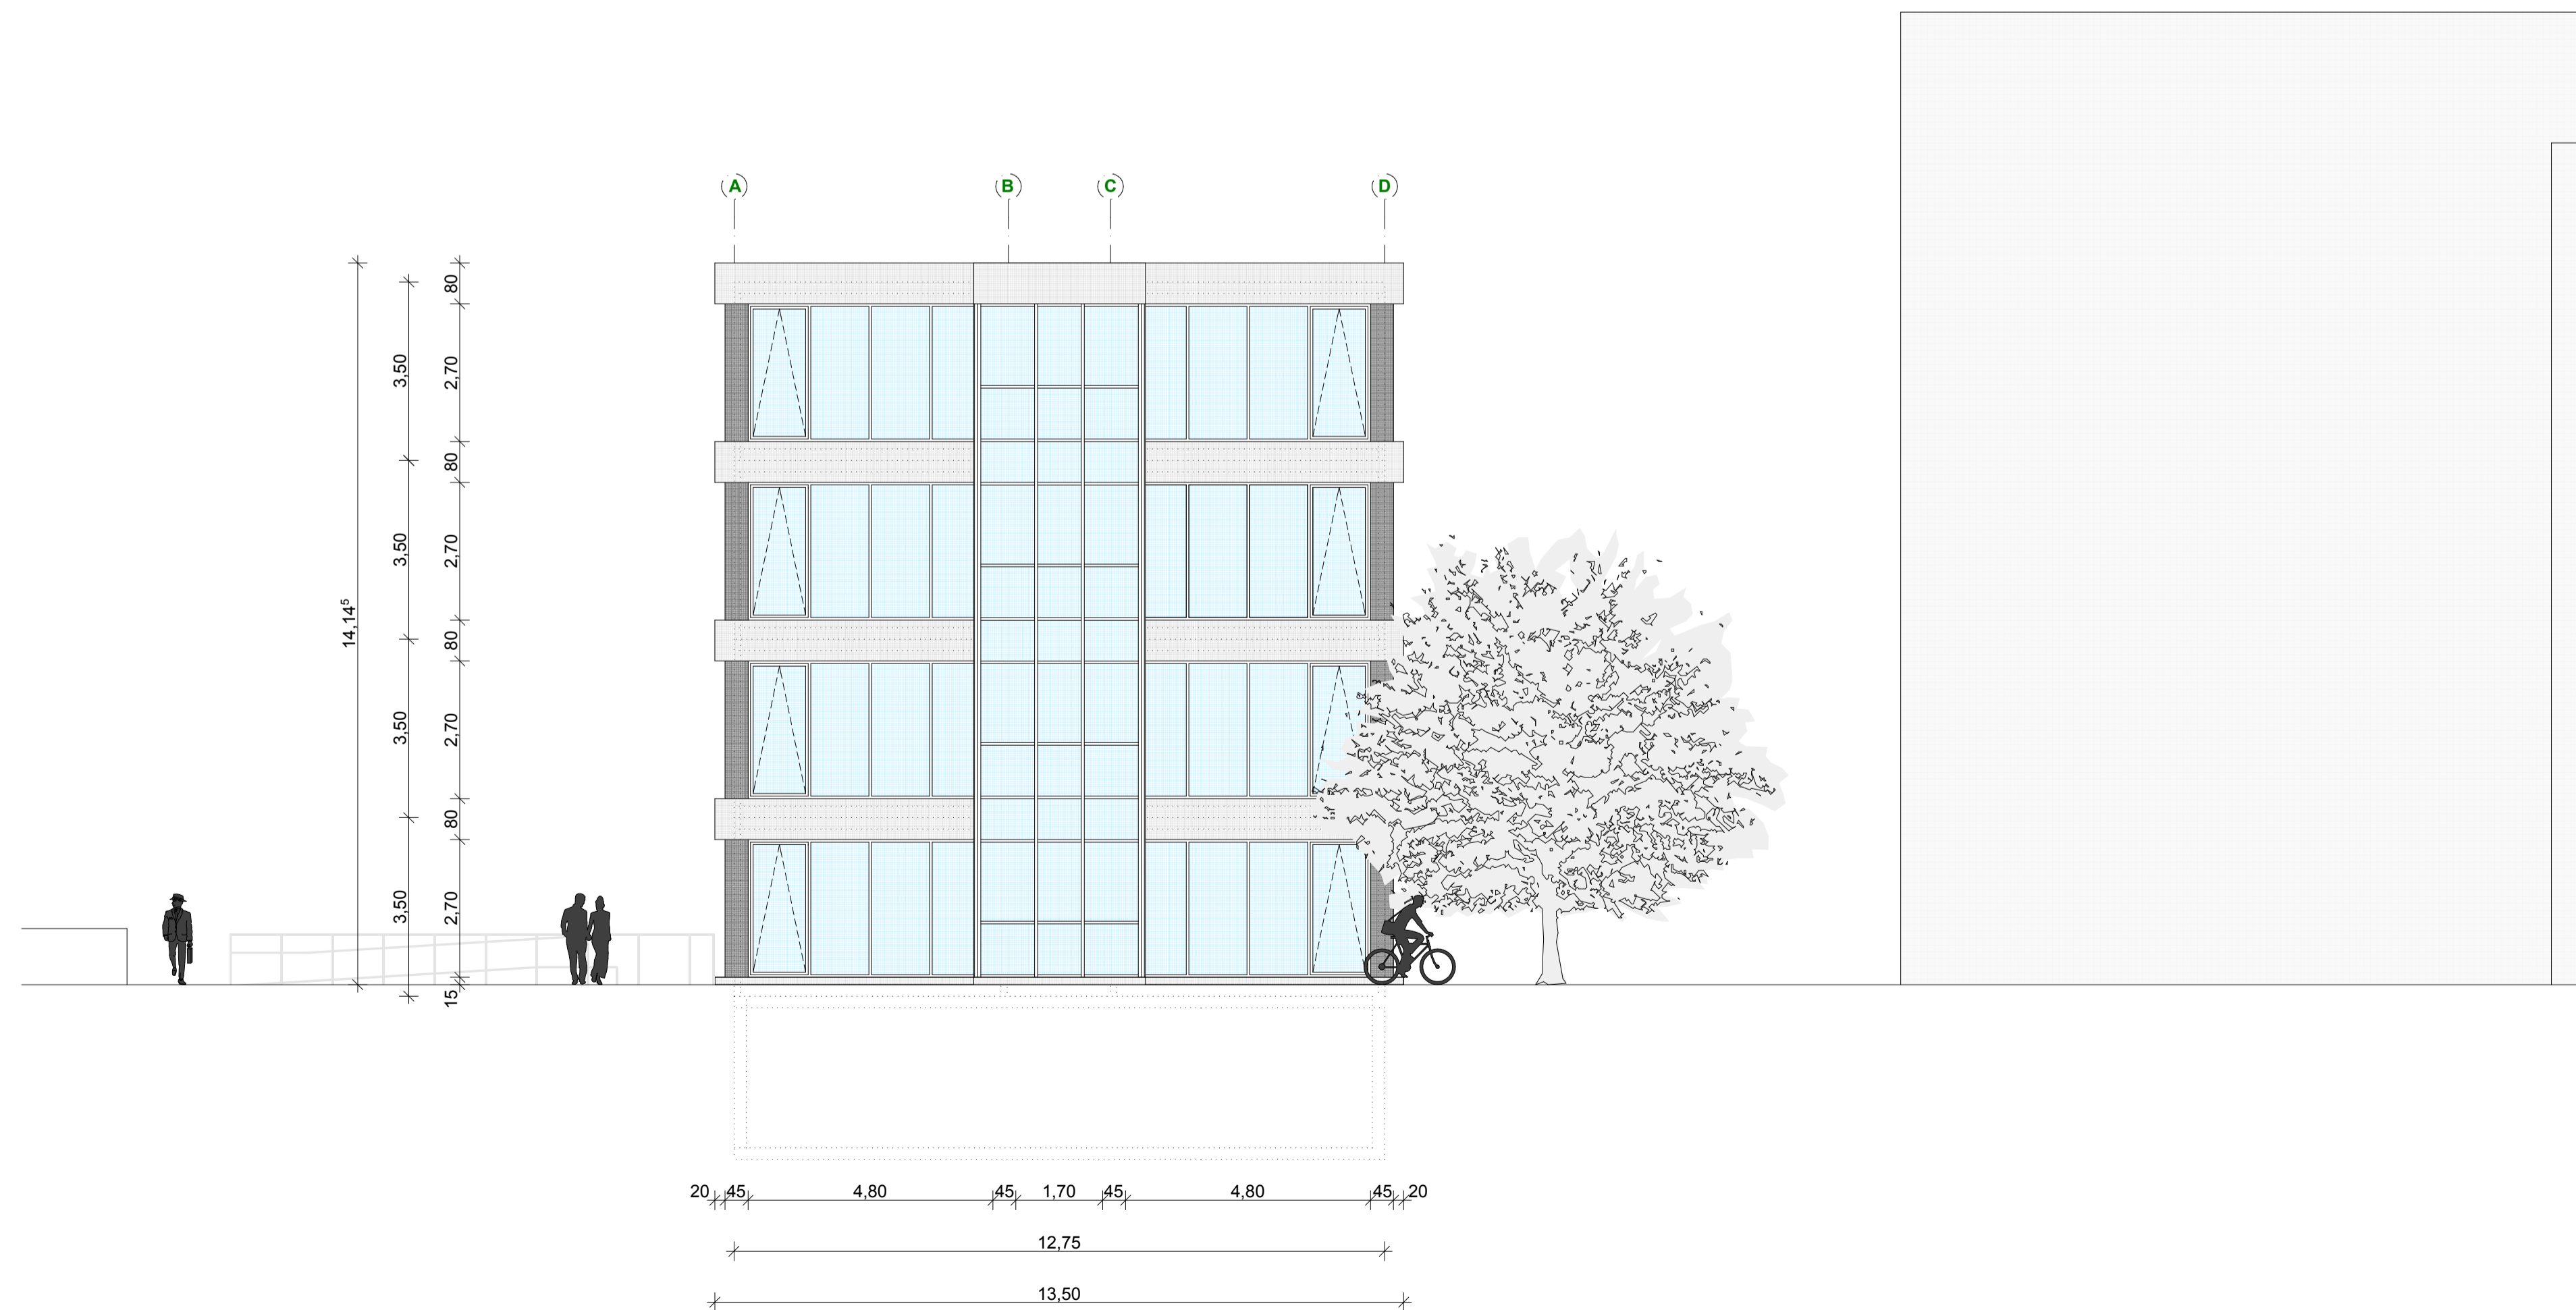

Ansicht Süd

		Architekten und Ingenieure GmbH Willemombler Straße 62-64 53123 Bonn Telefon 0228/97854-0 Fax 0228/97854-90	
		<b>Genehmigungsplanung</b>	
		05	
		04	
		03	
		02	
05.03.2013 RH Anpassung der Planung (Vorgaben der Unfallkasse NRW)		01	
Datum: Name:			
Gebäude-Nummer:			
Gebäude: Verfügungsgebäude HSP II Universität zu Köln		 Universität zu Köln Der Kanzler Dezernat 5 Albertus Magnus Platz 50923 Köln	
Bauteil: Neubau Modulbau Campus Nord			
Anschrift: Gemarkung Müngersdorf Flur 68 Flurstück 1621			
Planbezeichnung/Darstellung			
<b>Ansicht Ost / Ansicht Süd</b>			
Dateipfad: DWG-PFAD: Datei Name: DWG-NAME: Gewerk:			
Plotstabelle: DWG-PLOTSTILTABELLE		Masstab: M 1/100 Blattgröße: 594 x 841 mm	
Plotdatum: 06.03.13		Layout	
Gezeichnet: RH		Index und Indexdatum:	